

КАДАСТРОВЫЙ ПАСПОРТ

Здание
(вид объекта недвижимого имущества)

Лист № 1 Всего листов: 2

"06" августа 2015 г. № 005-201/15-262151
Кадастровый номер: 05:40:000020:4595
Номер кадастрового квартала: 05:40:000020
Предыдущие номера: -----
Дата внесения номера в государственный кадастр недвижимости: 06.08.2015

Описание объекта недвижимого имущества:

1	Адрес (описание местоположения):	Республика Дагестан, г Махачкала, ул Каммаева, д 11б		
2	Основная характеристика:	площадь (тип)	5411.3 (значение)	кв.м (единица измерения)
3	Назначение:	Нежилое здание		
4	Наименование:	детский сад		
5	Количество этажей, в том числе подземных этажей:	3, а также подземных 1		
6	Материал наружных стен:	Кирпичные		
7	Год ввода в эксплуатацию (завершения строительства):	2014		
8	Кадастровая стоимость (руб.):	29833579.16		
9	Кадастровый номер земельного участка (участков), в пределах которого расположен объект недвижимого имущества:	-----		
10	Степень готовности объекта незавершенного строительства (%):	-----		
11	Кадастровые номера помещений, расположенных в здании или сооружении:	-----		
12	Сведения о правах:	-----		
13	Сведения о включении в реестр объектов культурного наследия:	-----		
14	Особые отметки:	-----		
15	Сведения о кадастровых инженерах:	Умаханов Абдул Умаханович, 05-11-31, МУП "МКГБ", 29.07.2015 г.		
16	Дополнительные сведения:			
	16.1	Кадастровые номера объектов недвижимости, образованных с объектом недвижимости -----		
	16.2	Кадастровые номера объектов недвижимости, образованных из объекта недвижимости -----		
16.3	Кадастровые номера объектов, подлежащих снятию с кадастрового учета -----			
17	Характер сведений государственного кадастра недвижимости (статус записи об объекте) Сведения об объекте недвижимости имеют статус учтенные.			


и.о. начальника отдела (полное наименование должности) Ш. Г. Амиров (инициалы, фамилия)

КАДАСТРОВЫЙ ПАСПОРТ


КП.2

Здания			
(вид объекта недвижимого имущества)			
Лист №	2	Всего листов:	2
"06" августа 2015 г. № 005-201/15-262151			
Кадастровый номер:		05:40:000020:4595	

Схема расположения объекта недвижимого имущества на земельном участке(ах):

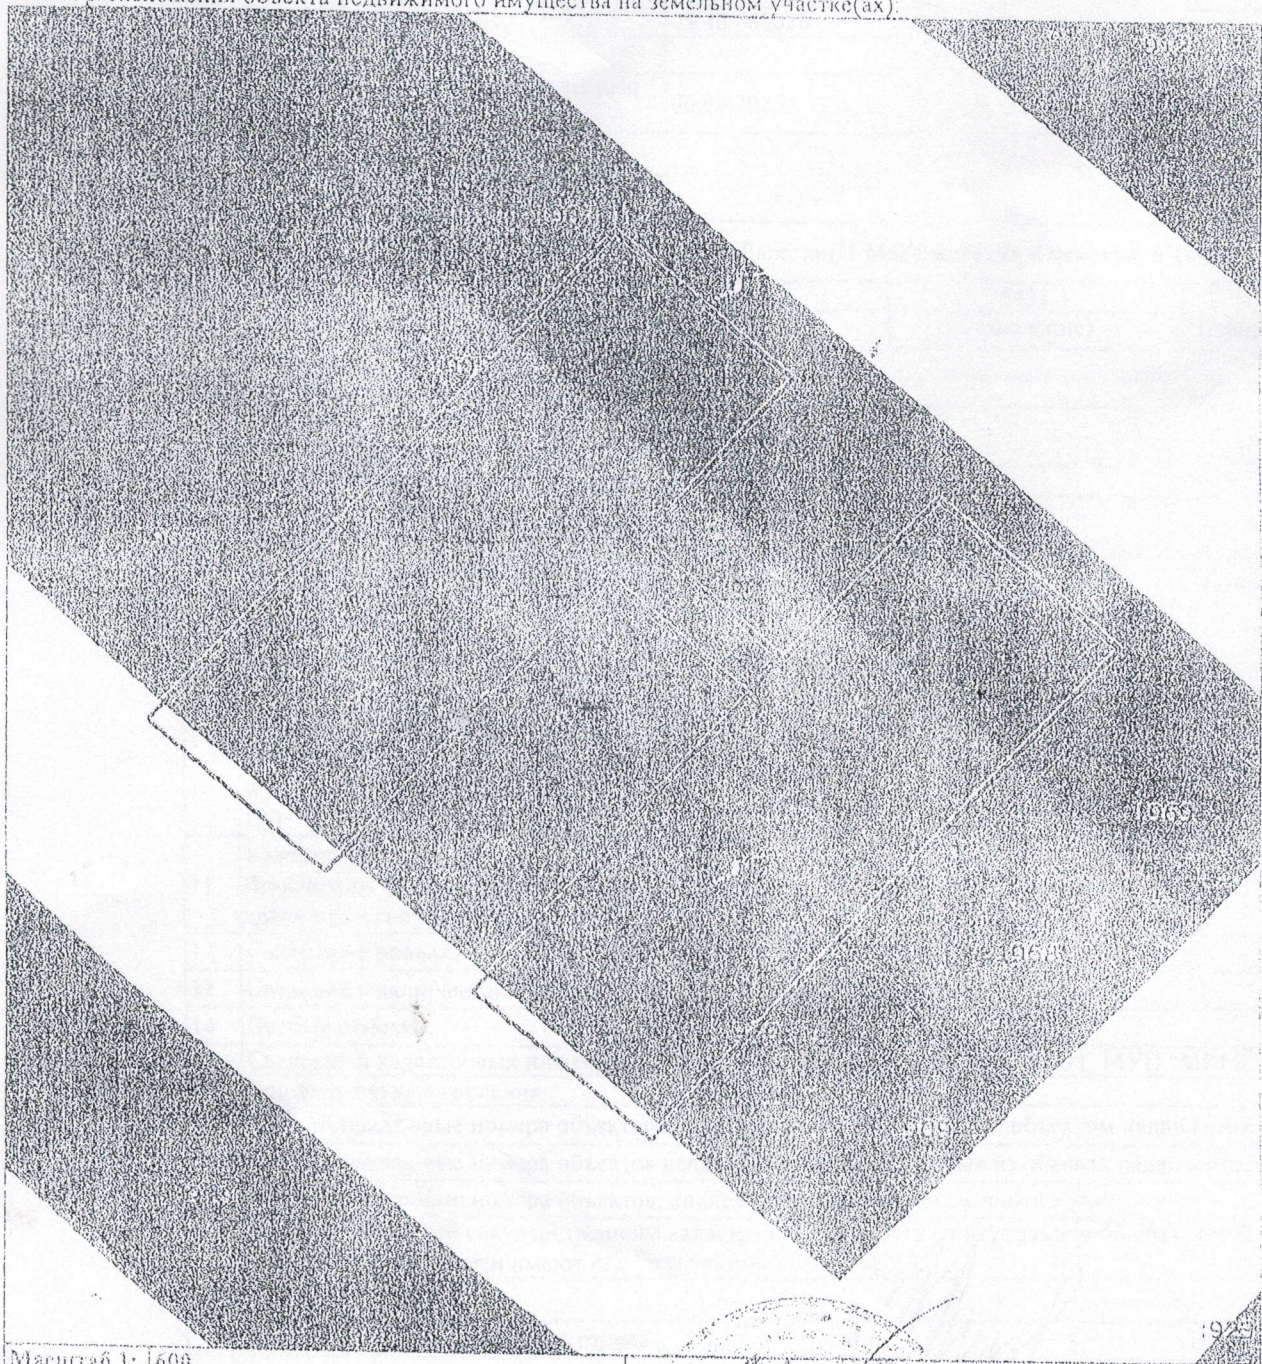

Масштаб 1: 600

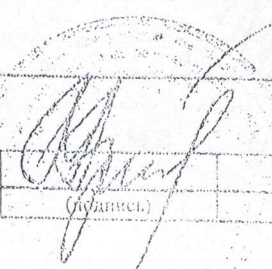И.О. начальника отдела (полное наименование должности)	 (подпись)	Ш. Т. Амиров (инициалы, фамилия)
---	---	-------------------------------------

М.П.